


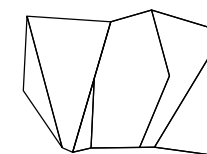

Uitbreiding kantoorpand
Schweizerlaan 4
Groningen
Opdrachtgever: KRE Vastgoed Groningen
Onderdeel: Situatie



VDZ architecten BV

Schaal 1:500

Werknummer: 17-05


Blad

Datum: 13-03-2017


STATUS: AOV

B-00

info@VDZarchitecten.nl
Mobiel: 06 55 70 60 07

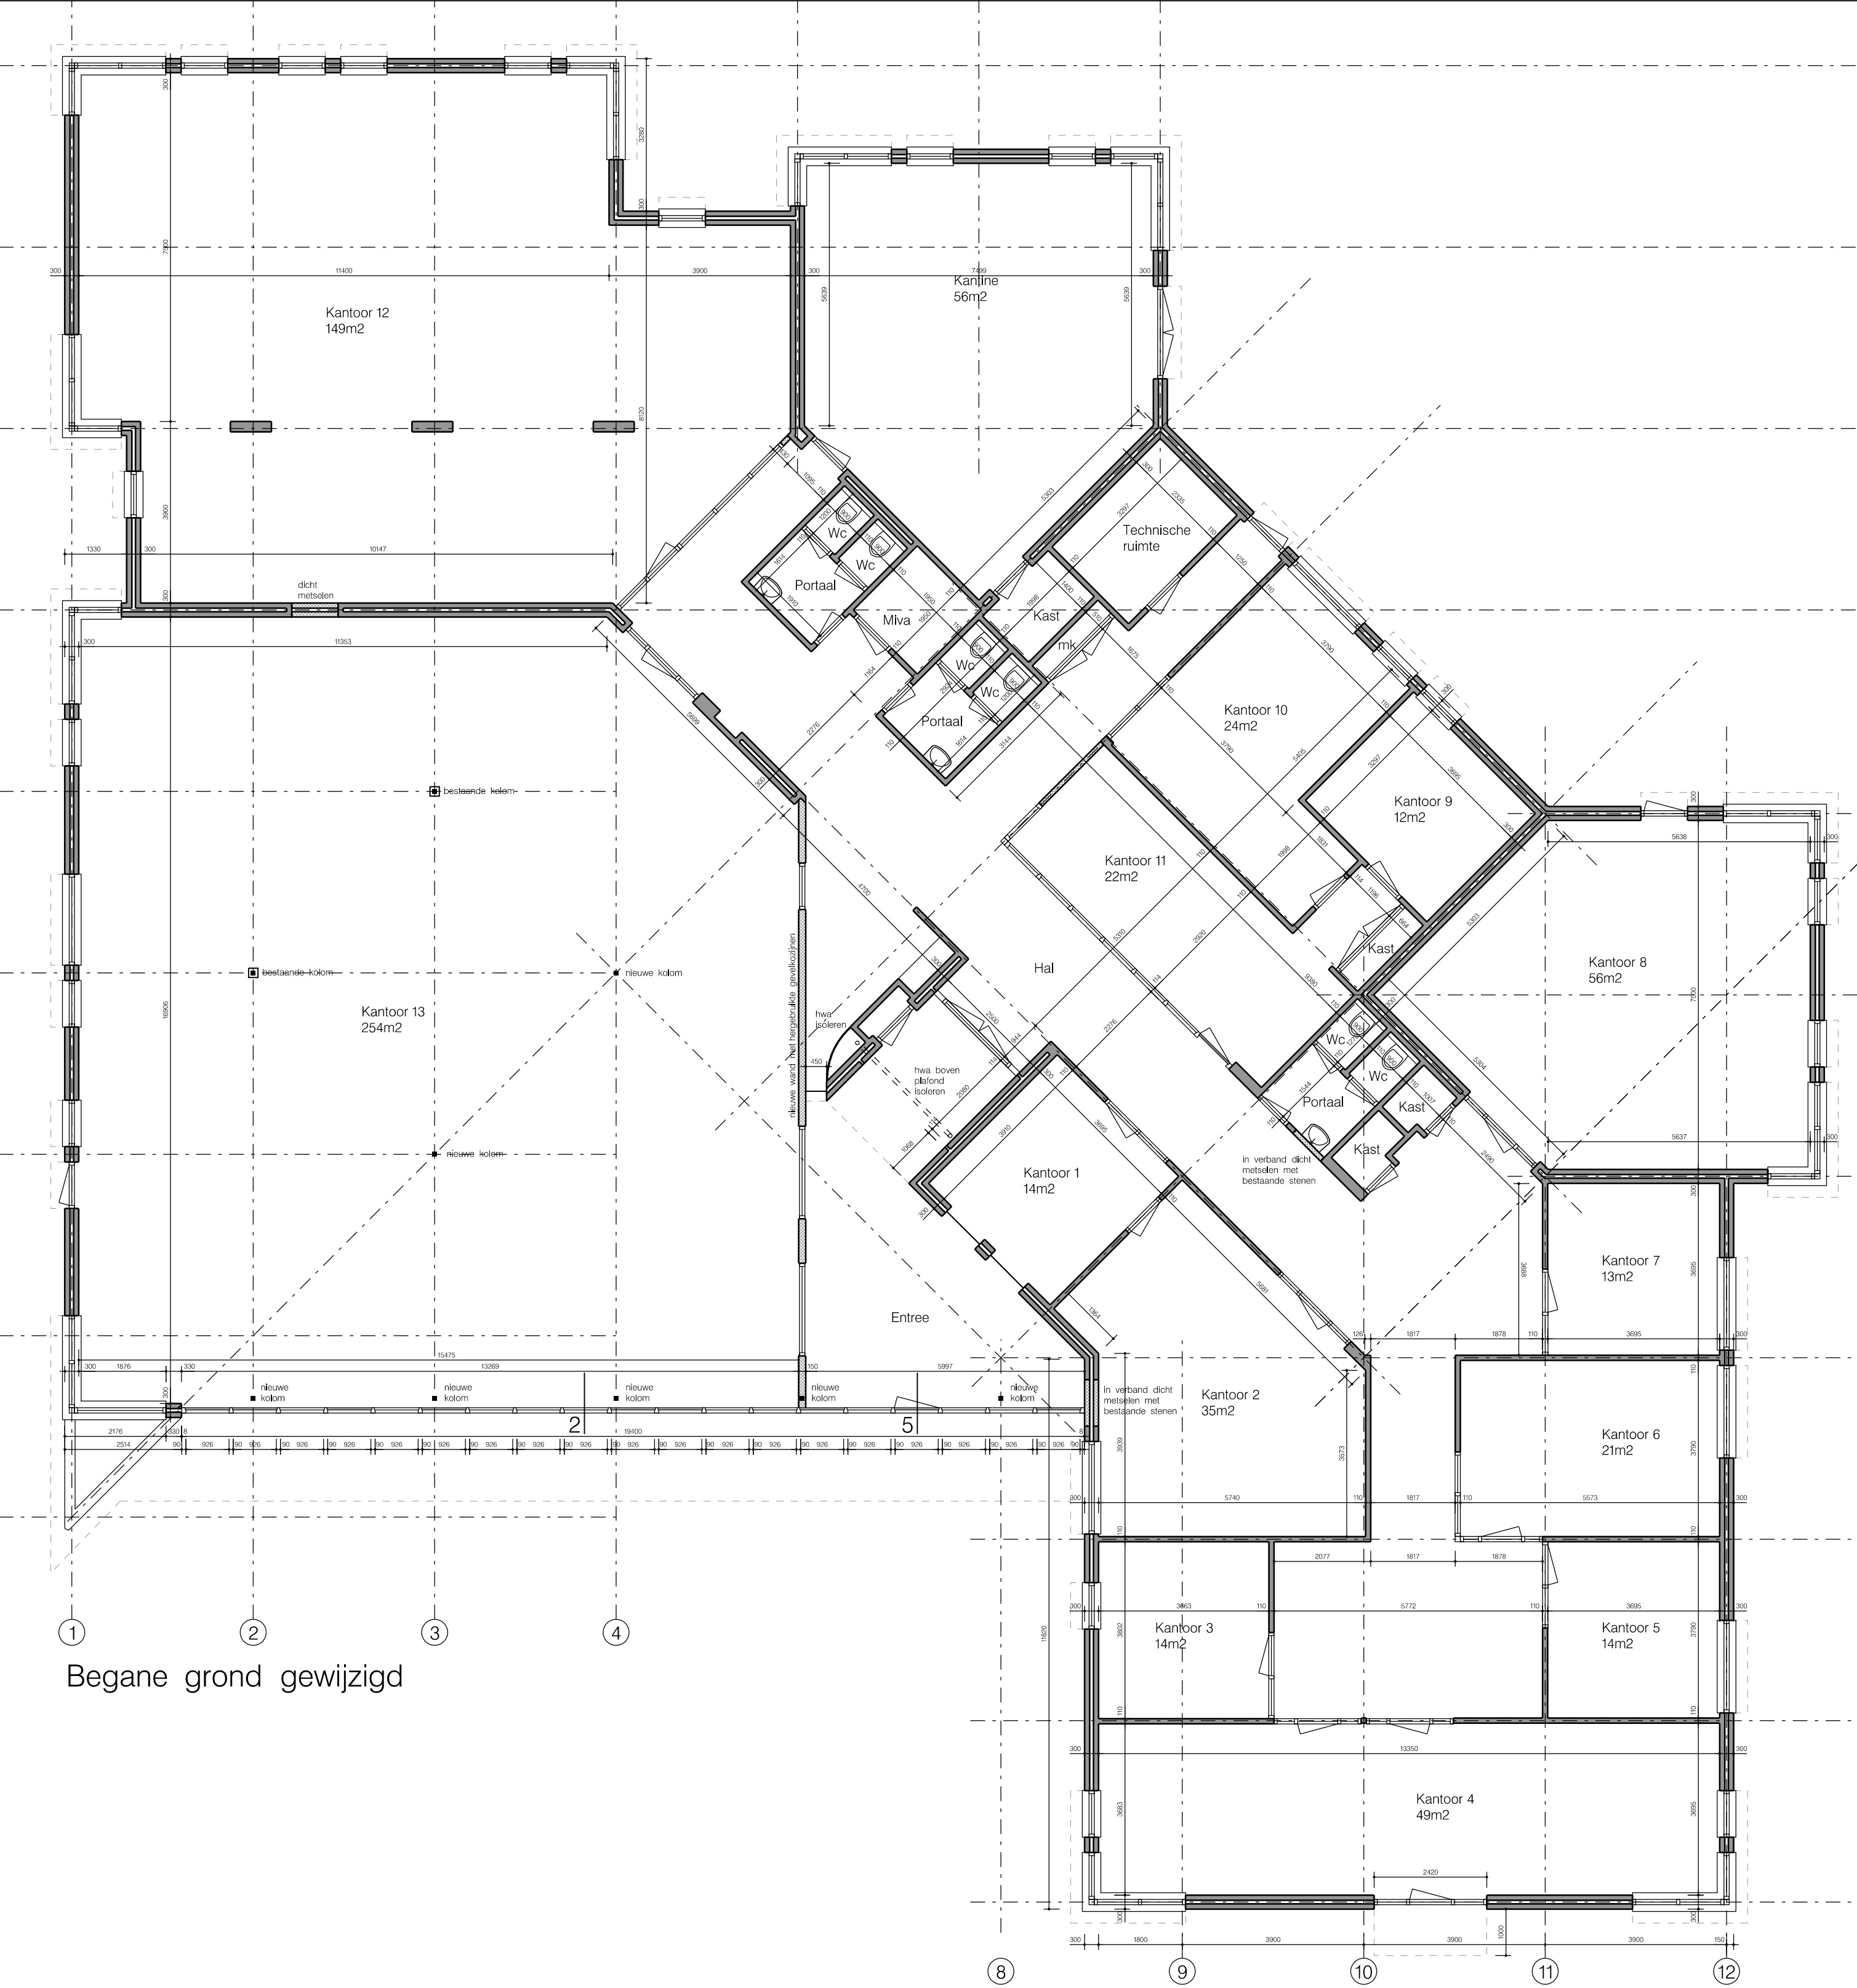


Begane grond gewijzigd

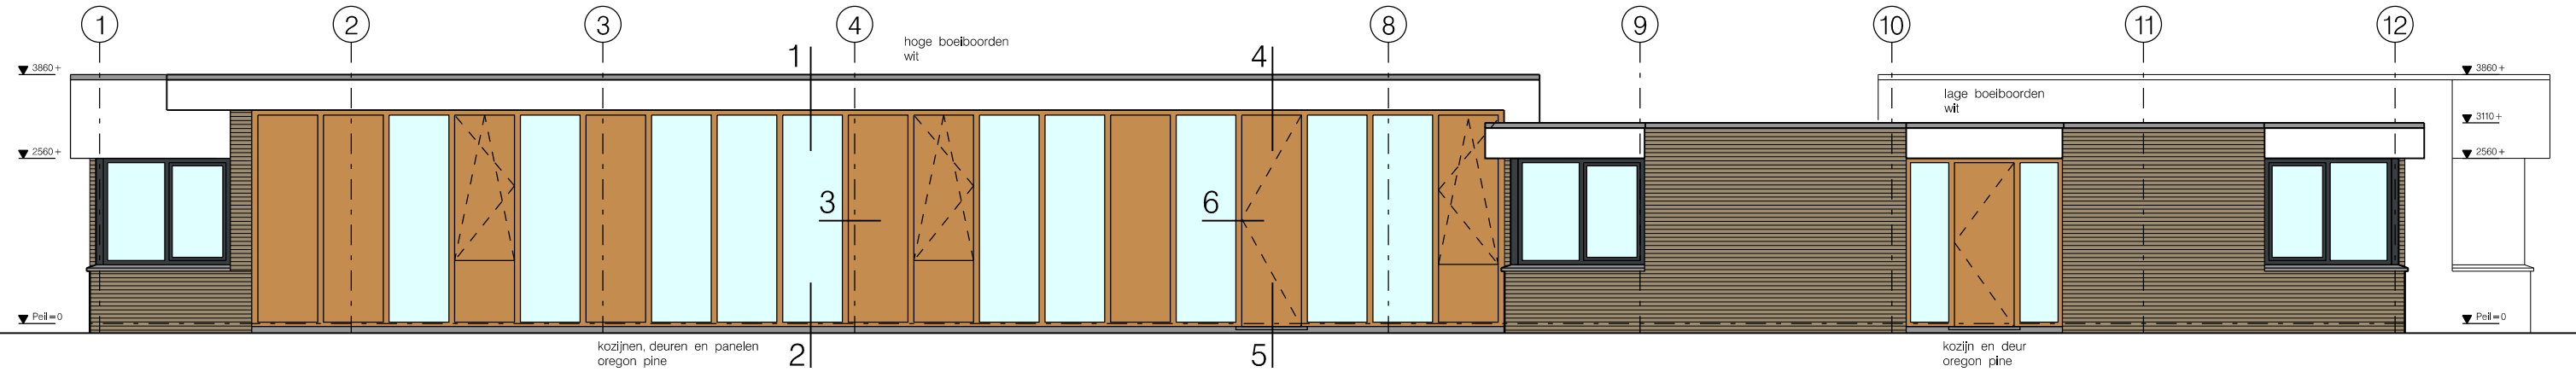

Voorgevel gewijzigd

Uitbreiding kantoorpand
Schweitzerlaan 4
Groningen
Opdrachtgever: KRE Vastgoed Groningen
Onderdeel: Plattegrond en gevel gewijzigd

Schaal 1:100	Werknummer: 17-05	Blad B-03
Datum: 13-03-2017	STATUS: AOV	

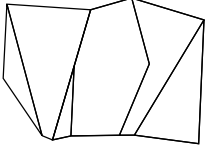

VDZ architecten BV

info@VDZarchitecten.nl
Mobiel: 06 55 70 60 07